


- Legenda**
- Limiti amministrativi
  - Viabilità principale
  - - - Viabilità secondaria
  - Accesso al mare carrabile
  - - - Accesso al mare con sentiero pedonale
  - ▨ Arenile interdette al rilascio di Concessioni Demaniali
  - ▨ Rivendita prodotti agroalimentari
  - ⊕ Servizio di primo soccorso
  - ⬢ Attività commerciali
  - ▨ Aree di sosta
  - ▨ Punto informazioni
  - ▨ Area destinata alla balneazione con animali
  - ▨ Concessione specchio acqueo ad uso comunale
  - ▨ Area destinata ad uso comunale
  - ▨ Servizi igienici pubblici
  - ▨ Area destinata alle manifestazioni di carattere temporaneo
  - ▨ Area per naturisti
  - concessioni demaniali esistenti
  - ▨ Concessione Demaniale Multifunzionale (CDM)
  - ▨ CDM per servizi erogati da strutture ricettive prossime ai litorali
  - ▨ Litorale idoneo alla fruizione balneare e alla localizzazione dei servizi turistico ricreativi
  - ▨ Superficie assorbita netta in litorale con spiaggia affoica
  - ▨ Proprietà Comunali
  - ▨ Demanio marittimo

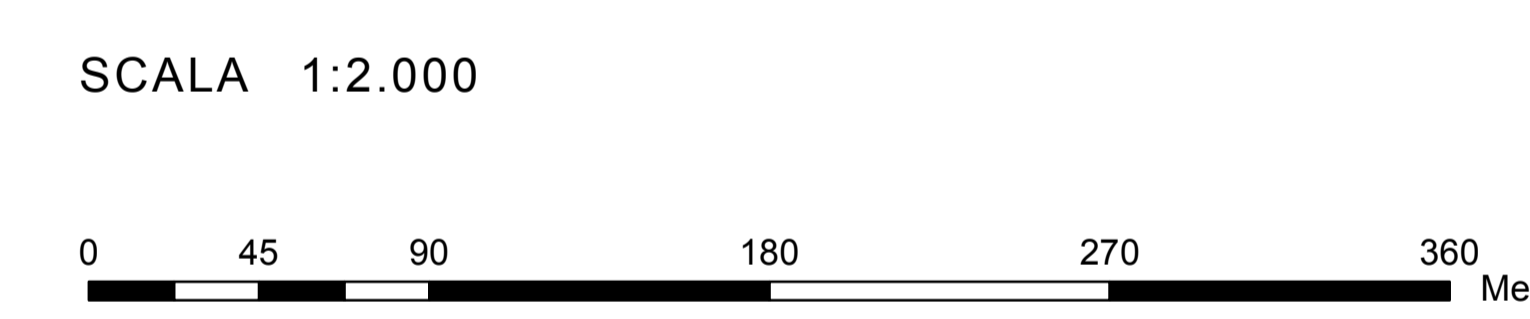

**COMUNE DI BARI SARDO**  
 Provincia di Nuoro

**PIANO DI UTILIZZO DEI LITORALI**  
 Deliberazione della G.R. n. 10/5 del 21 Febbraio 2017

Il Sindaco  
**Dott. Ivan Mameli**

Il Responsabile dell'Ufficio Tecnico  
**Ing. Ruggero Melis**

Il Progettista  
**Arch. Marco Cerina**

Coordinamento scientifico  
 Dipartimento di Ingegneria Civile, Ambientale e Architettura - Università di Cagliari  
**Prof. Ing. Antonello Sanna**  
**Prof.ssa Anna Maria Colavitti**

Gruppo di lavoro DICAAR  
**Arch. Adriano Dessi**  
**Arch. Alessio Floris**  
**Arch. Sergio Serra**

Consulenti  
**Dott. Geol. Fausto Pani**  
**Dott. Pian. Gabrielangelo Rubiu**

PIANO DI UTILIZZO DEI LITORALI Zonizzazione delle Unità Costiere		Elaborato
		<b>6b</b>
Data	Revisione n°	Data Revisione
ottobre 2021		
		Scala 1:2.000